


reglementari
urbanistice

BILANT
TERITORIAL

M1c - functiuni mixte	9.443 mp	89,22%
Cc - drum colector	669 mp	6,32%
V1a'' - zona verde	472 mp	4,46%
TOTAL	10.584 mp	100%

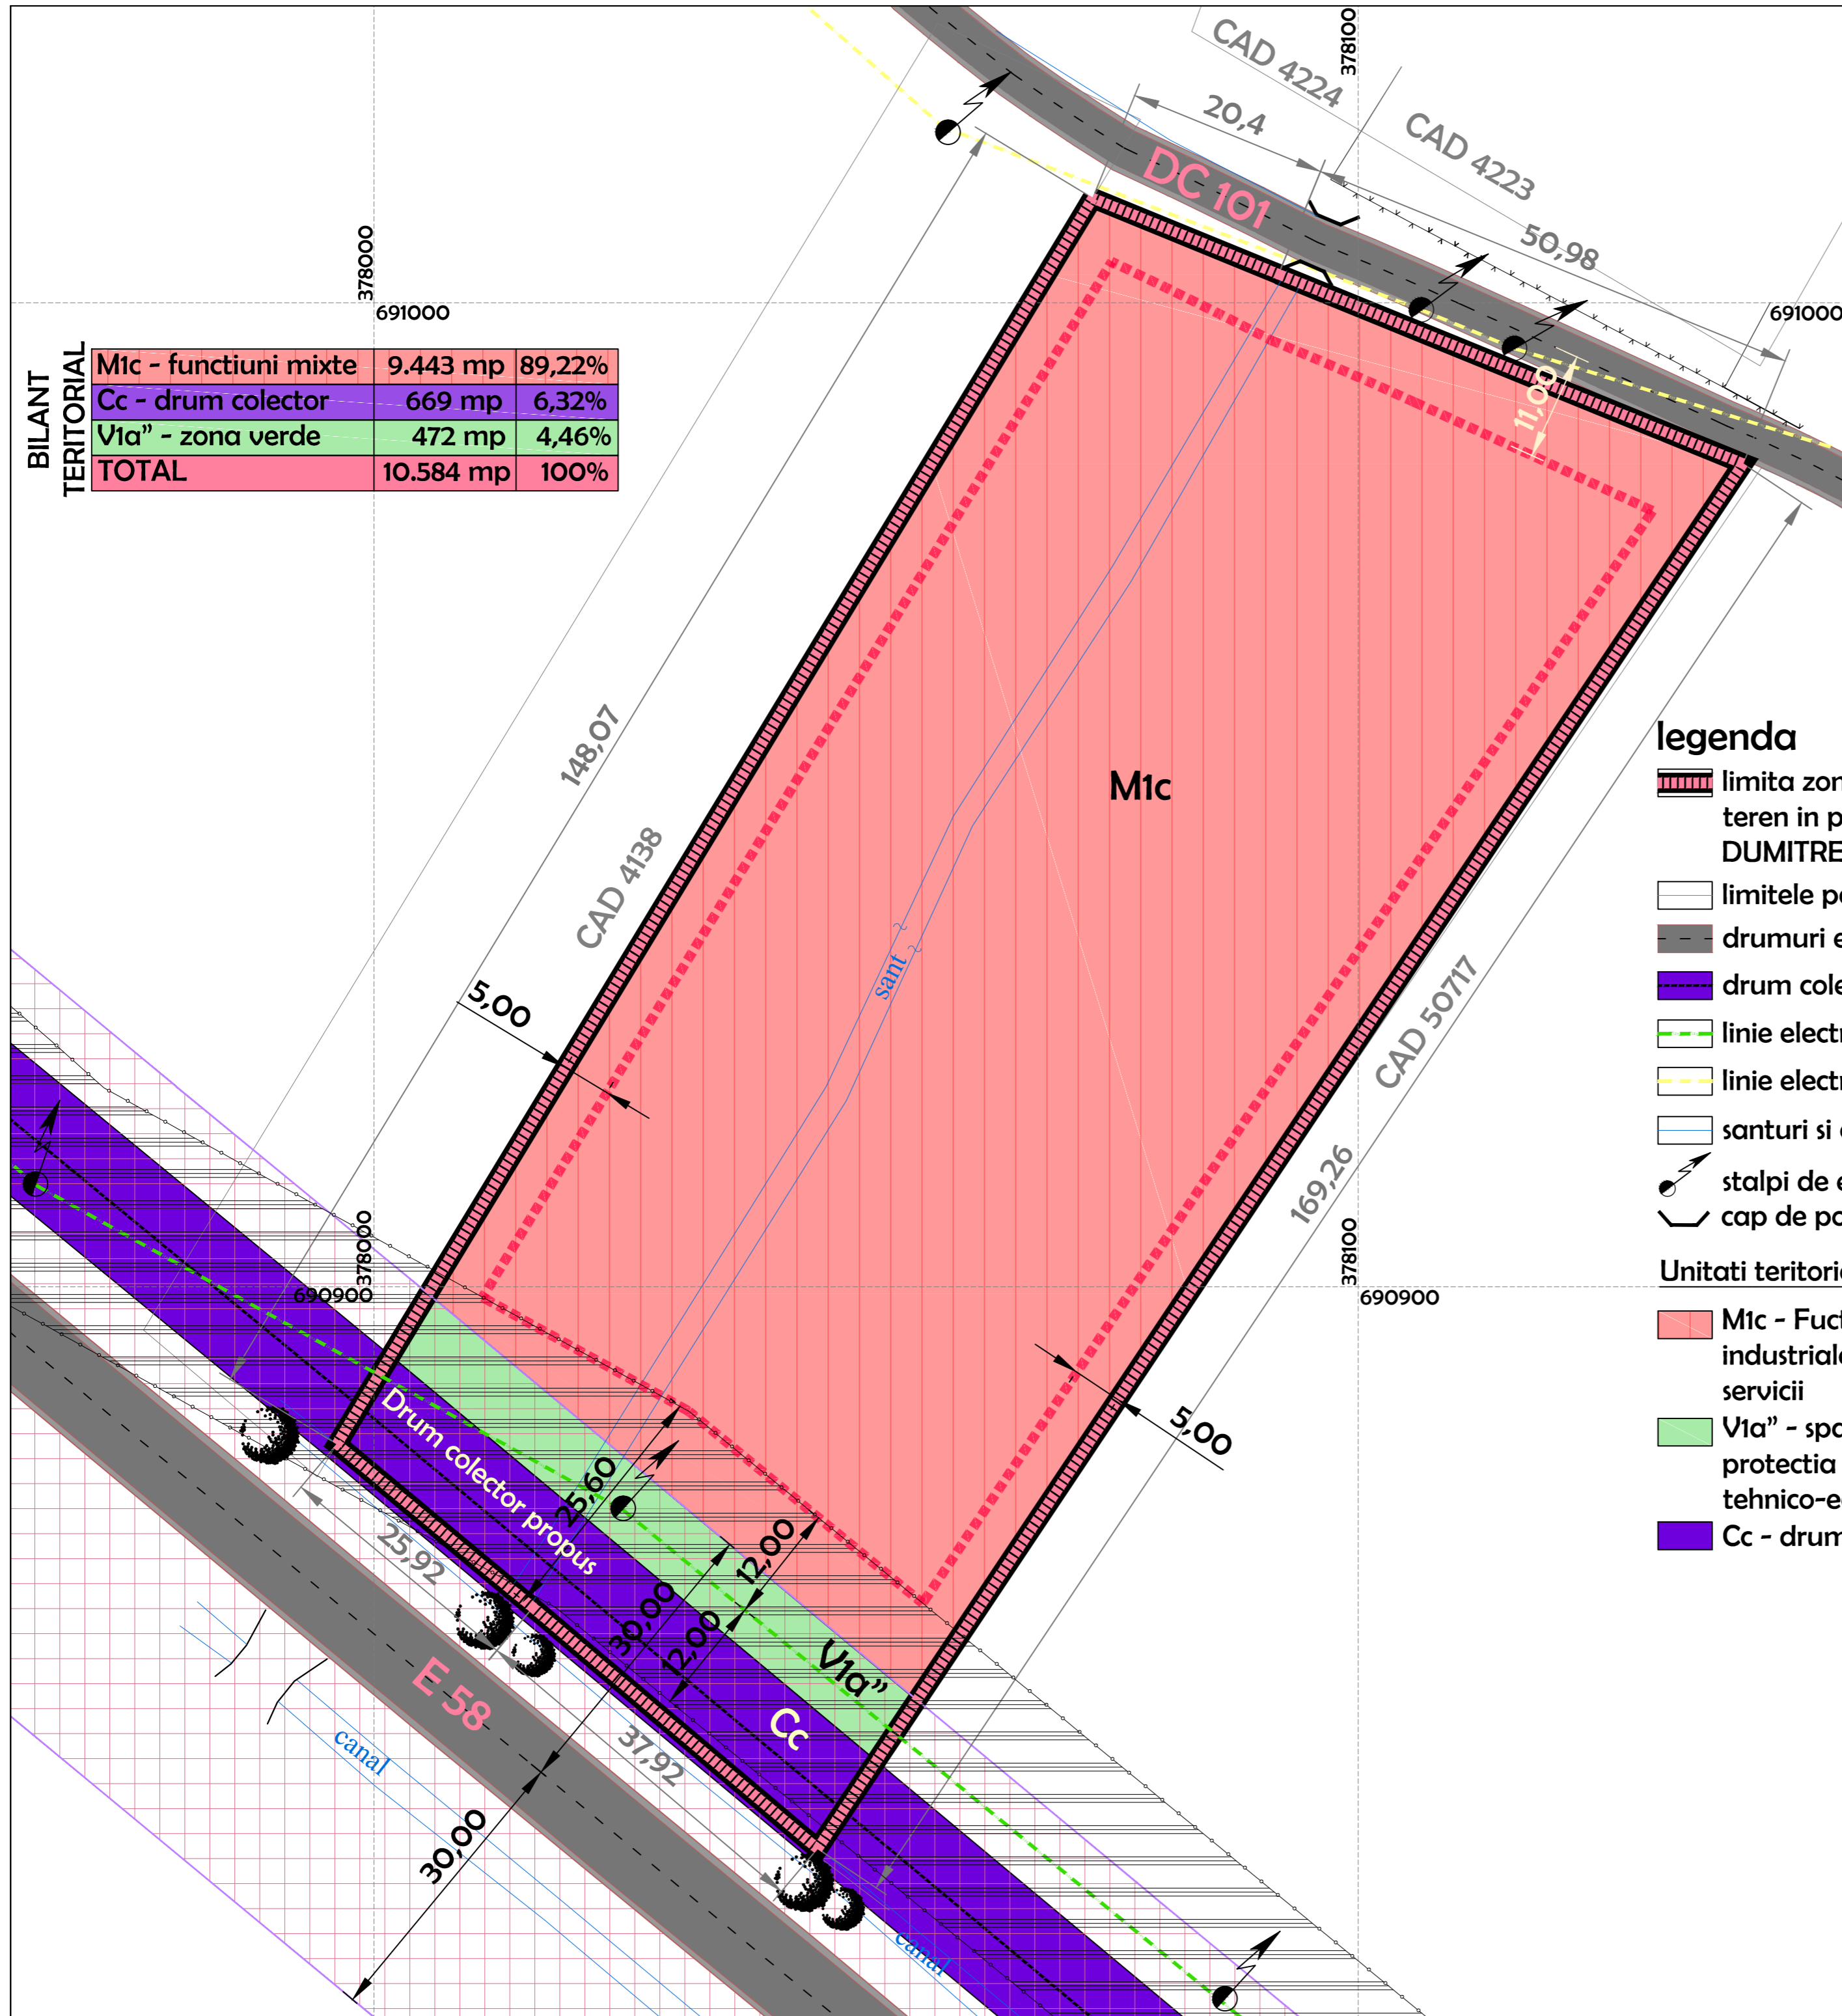

legenda

- limita zonei care face obiectul PUZ-ului, teren in proprietatea S.C. BMG BOTTA & DUMITRE S.R.L.-D S=10.584 mp
- limitele parcelor invecinate
- drumuri existente
- drum colector propus
- linie electrica aeriana de 20 kV
- linie electrica aeriana de 0,4 kV
- santuri si canale
- stalpi de electricitate
- cap de pod/podet

Unitati teritoriale de referinta

- M1c - Functiuni mixte: unitati industriale mici, depozitare, servicii
- V1a'' - spatii verzi pentru protectia infrastructurii tehnico-edilitare
- Cc - drum colector

Zone de protectie/ interdictie

- perimetru edificabil
- zona de protectie a LEA - 12 m din ax
- zona de protectie a drumului european - 30 m din ax

POTmax. propus= 45%
 CUTmax. propus= 1,35
 S teren= 10.584 mp

Dreptul de publicare sau multiplicare a acestui document apartine in exclusivitate societatii AEDILIS PROIECT Baia Mare
 Reproducerea continutului este posibila numai cu acordul prealabil scris al autorului.
 © Copyright, AEDILIS PROIECT, 2009

	S.C. AEDILIS PROIECT S.R.L.		
	BAIA MARE, str. I MAI, nr. 25, tel/fax 0362 404 917 NR. INREG. J24 / 1705 / 2004 ; CUI: 16927071 CONT. ROSU BACK 0000 0030 2101 0000 UNICREDIT TIRIAC BANK BAIA MARE e-mail : office@aedilisproiect.ro		

PROIECTANT GENERAL SC AEDILIS PROIECT SRL BAIA MARE		BENEFICIAR: BMG BOTTA & DUMITRE Loc. Călinești-Oaş, com. Călinești-Oaş, nr. 601, jud. Satu Mare	PROIECT NR. AED - PUZ - U-11-2015
DENUMIRE PROIECT: PLAN URBANISTIC ZONAL - SCHIMBARE DE DESTINAŢIE PENTRU CONSTRUIRE COMPLEX SERVICII AUTO		Loc. Cicrlău, com. Cicrlău, f.n., jud. Maramureş	FAZA. P.U.Z.
SEF PROIECT arh. urbanist: FLORUȚ FLORIN DAN	SCARA 1:500	TITLU PLANȘĂ: REGLEMENTĂRI URBANISTICE - ZONIFICARE	PLANSA 3
PROIECTAT arh. urbanist: FLORUȚ FLORIN DAN	DATA 2015		
ÎNTOCMIT ing. SORINA RADU			