


mobilitate
propusă

constructii propuse	541 mp	5,11%
platforme pietonale	172 mp	1,63%
platforme carosabile	1.809 mp	17,09%
drum colector	669 mp	6,32%
zona verde	7.393 mp	69,85%
TOTAL	10.584 mp	100%

MOBILARE

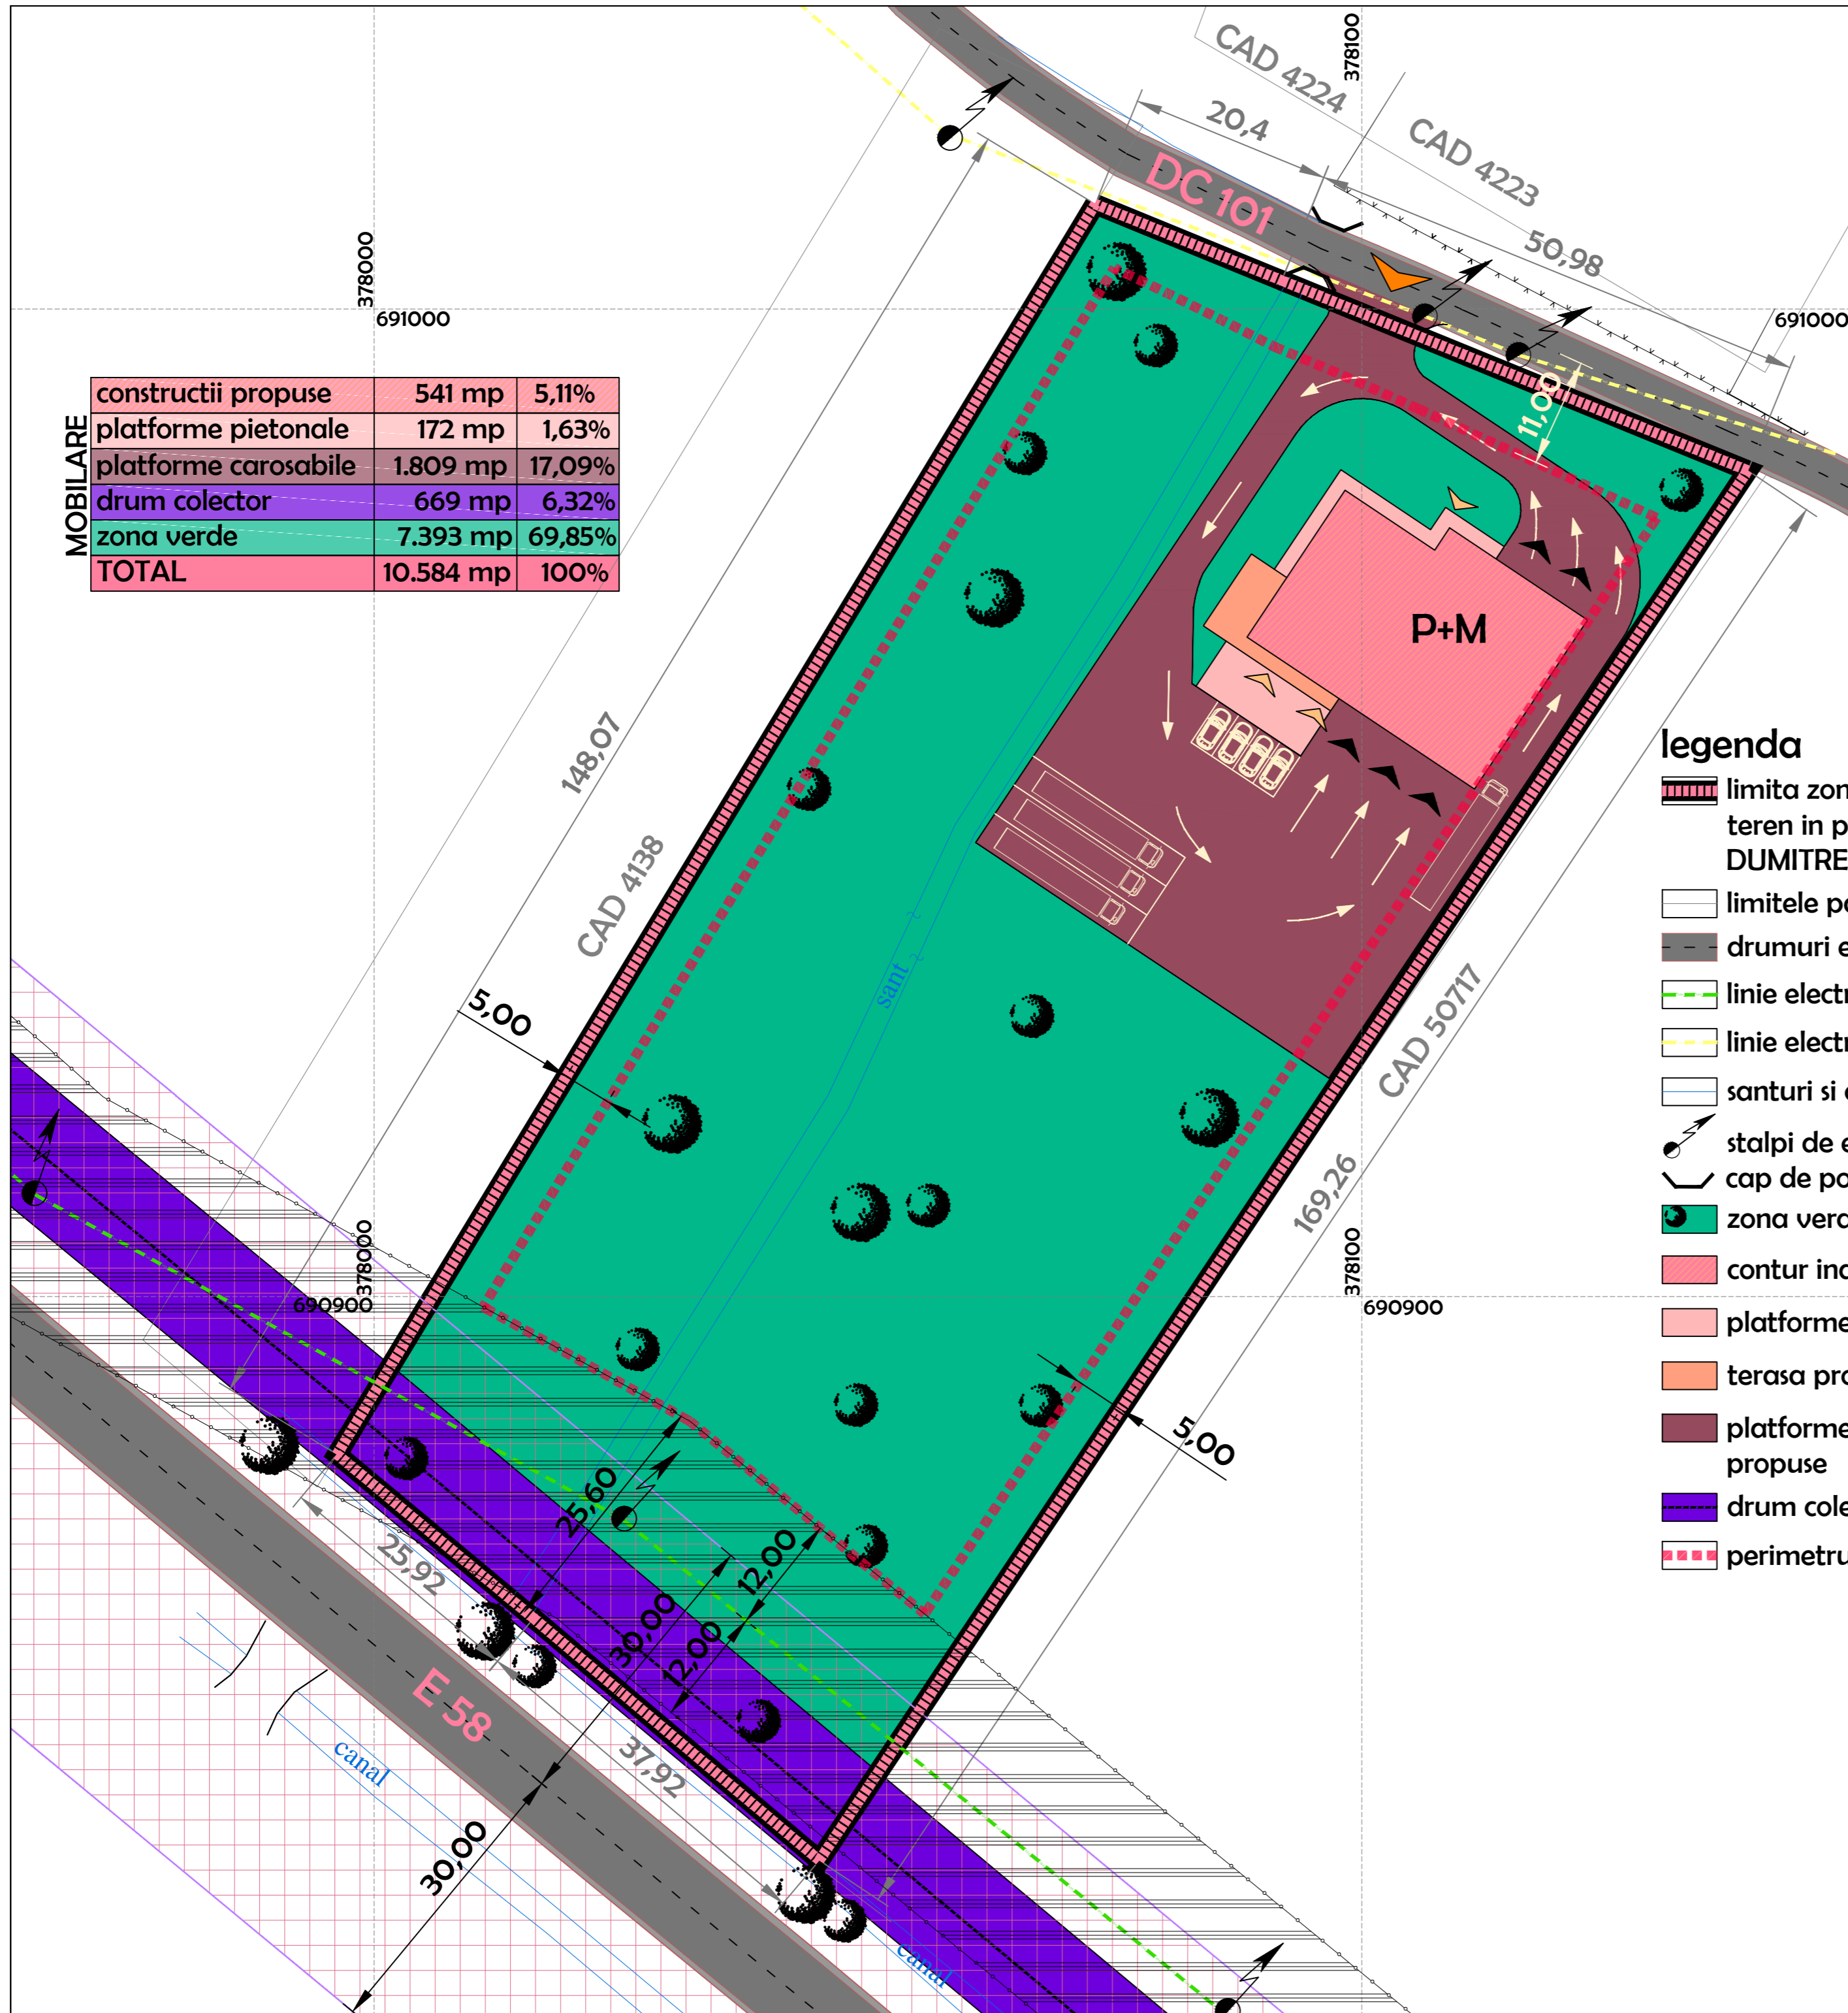

legenda

- limita zonei care face obiectul PUZ-ului, teren in proprietatea S.C. BMG BOTA & DUMITRE S.R.L.-D S=10.584 mp
- limitele parcelor invecinate
- drumuri existente
- linie electrica aeriana de 20 kV
- linie electrica aeriana de 0,4 kV
- santuri si canale
- stalpi de electricitate
- cap de pod/podet
- zona verde propusa
- contur indicativ al constructiei propuse
- platforme pietonale propuse
- terasa propusa
- platforme carosabile de incinta propuse
- drum colector propus
- perimetru edificabil
- zona de protectie a LEA - 12 m din ax
- zona de protectie a drumului european - 30 m din ax
- acces carosabil
- acces pietonal
- acces pe teren

POTmax. propus= 45%
 CUTmax. propus= 1,35
 S teren= 10.584 mp

Dreptul de publicare sau multiplicare a acestui document apartine in exclusivitate societatii AEDILIS PROIECT Baia Mare
 Reproducerea continutului este posibila numai cu acordul prealabil scris al autorului.
 © Copyright, AEDILIS PROIECT, 2009

	Proiectare constructii - arhitectura - urbanism	S.C. AEDILIS PROIECT S.R.L.			
	BAIA MARE, str. I MAI, nr. 25, tel/fax 0362 404 917 NR. INREG. J24 / 1705 / 2004 ; CUI: 16927071 CONT ROSO BACX 0000 0030 2101 0000 UNICREDIT TIRIAC BANK BAIA MARE e-mail : office@aedilisproiect.ro				

PROIECTANT GENERAL SC AEDILIS PROIECT SRL BAIA MARE		BENEFICIAR: BMG BOTA & DUMITRE Loc. Călinești-Oaş, com. Călinești-Oaş, nr. 601, jud. Satu Mare	PROIECT NR. AED - PUZ - U-11-2015
DENUMIRE PROIECT: PLAN URBANISTIC ZONAL - SCHIMBARE DE DESTINAȚIE PENTRU CONSTRUIRE COMPLEX SERVICII AUTO		Loc. Cicrlău, com. Cicrlău, f.n., jud. Maramureș	FAZA. P.U.Z.
SEF PROIECT arh. urbanist: FLORUȚ FLORIN DAN	SCARA 1:500	TITLU PLANȘĂ: REGLEMENTĂRI URBANISTICE - MOBILARE PROPUSĂ	PLANSA 4
PROIECTAT arh. urbanist: FLORUȚ FLORIN DAN	DATA 2015		
ÎNTOCMIT ing. SORINA RADU			